




A

B

C

D

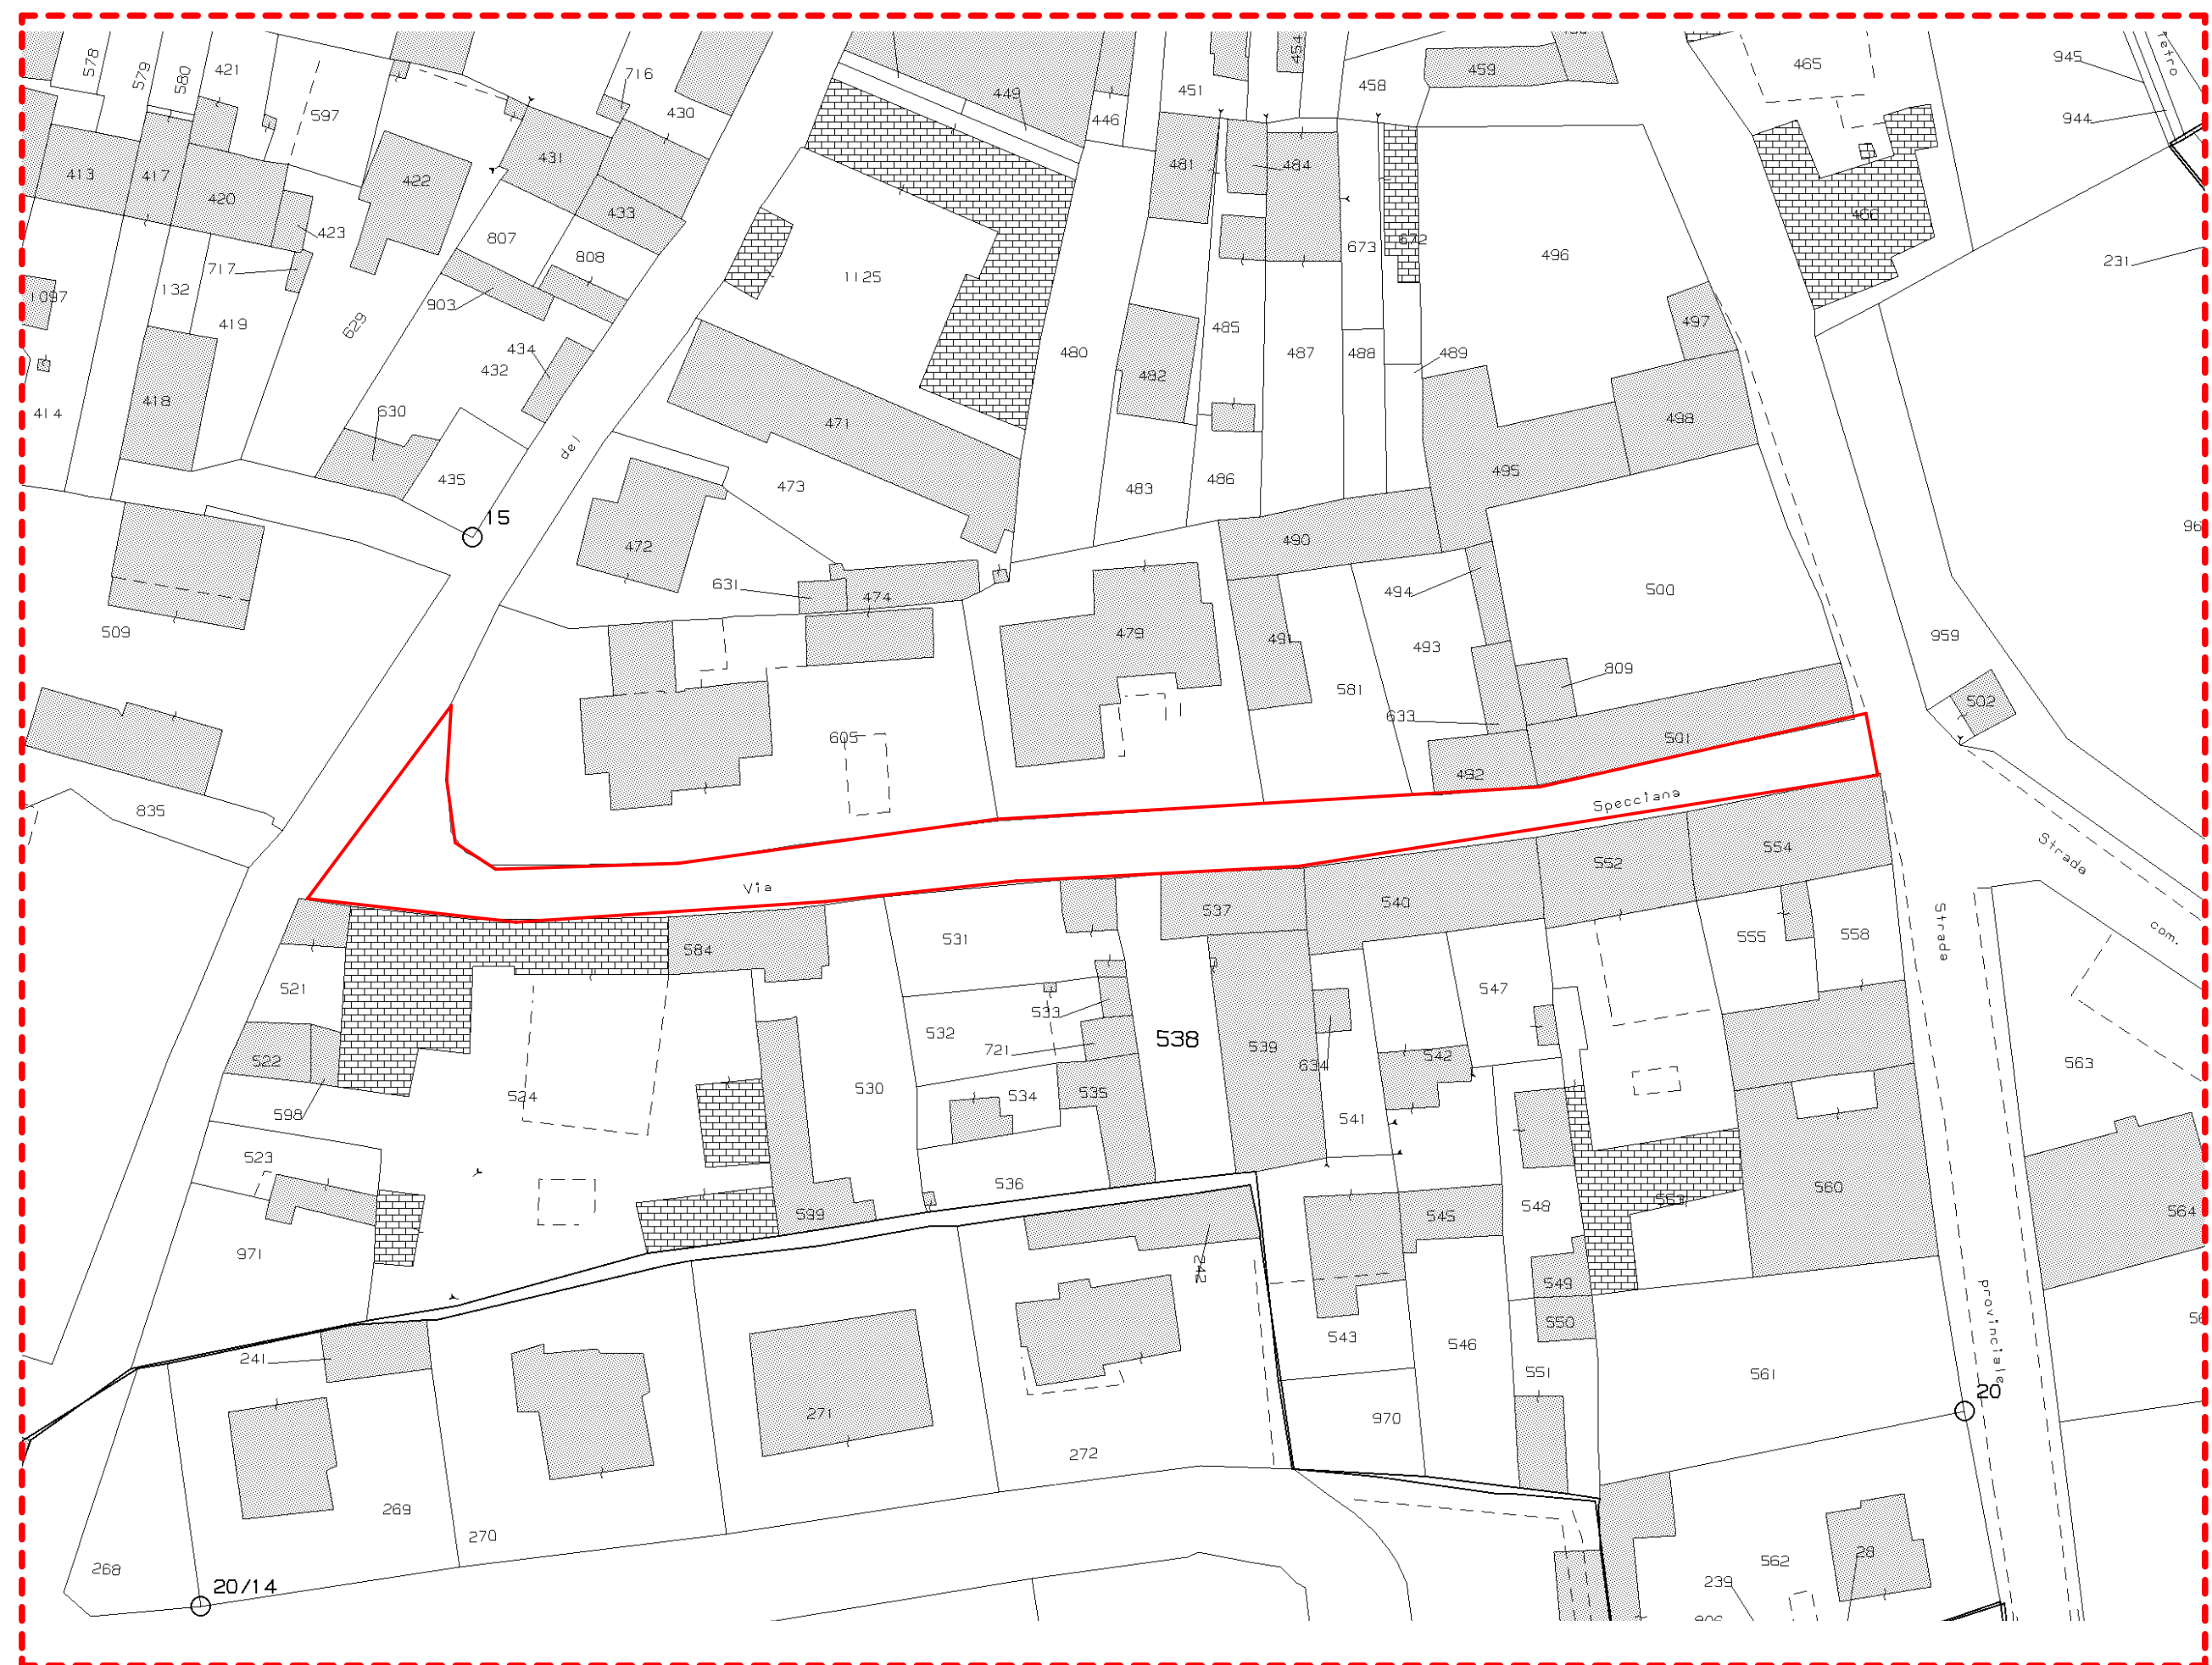

Comune di GENIVOLTA

provincia di CREMONA

MANUTENZIONE STRAORDINARIA E MESSA IN SICUREZZA DI VIA SPECCIANA GENIVOLTA (CR)

- progettista: **CRISTINA SILVA arch.**

residente a Pandino (CR) - via Giuseppe Mazzini, 5
 iscrizione Ordine Architetti P.P.C. della prov. di Cremona al n° 302
 studio professionale via Castello, 11 - Pandino (Cr) - tel. 3357686130
 Email cristinasilva.arch@gmail.com - PEC cristina.silva@archiworldpec.it
 c.f. SLVCST60H44G306J - p.iva 01065650192

tavola n°	oggetto	scala VARIE
03	- ORTOFOTO - ESTRATTO DI MAPPA - DOCUMENTAZIONE FOTOGRAFICA	note
agosto 24		